


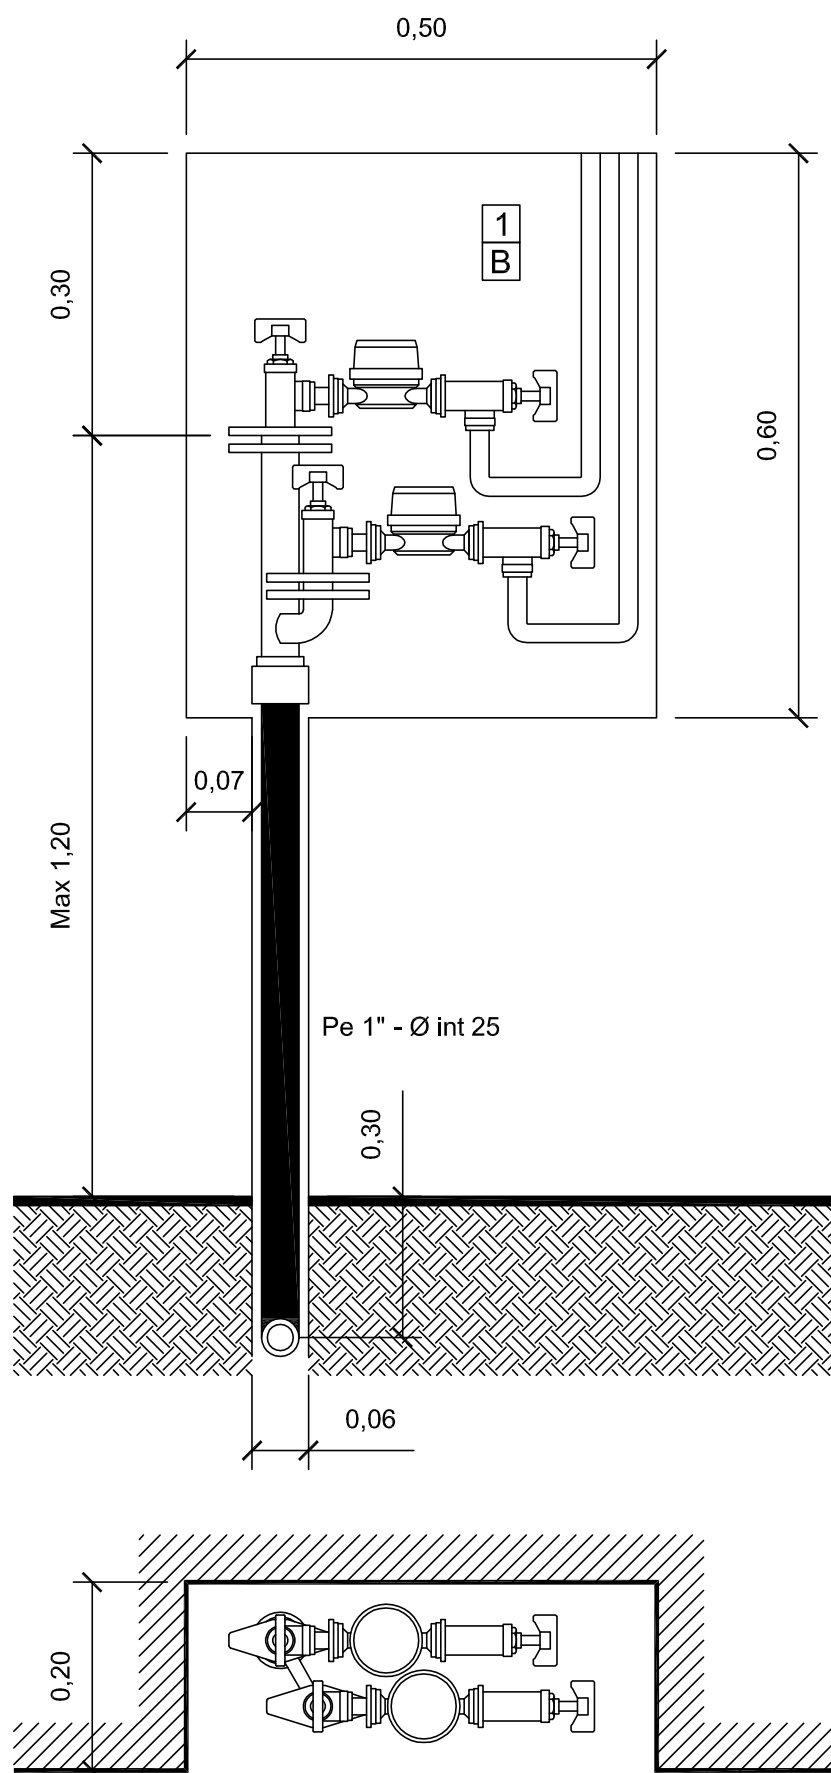

La habitación o armario tendrá el desagüe correspondiente, luz eléctrica, la placa de clasificación estará numerada con pintura o gravada, nunca con rotulador del tipo que sea, y la puerta siempre tendrá la cerradura de la compañía.

BATERÍA VERTICAL DE 2 PLETINAS (Medidas mínimas)

OFICINA TÈCNICA I GIS - Enero de 2019