


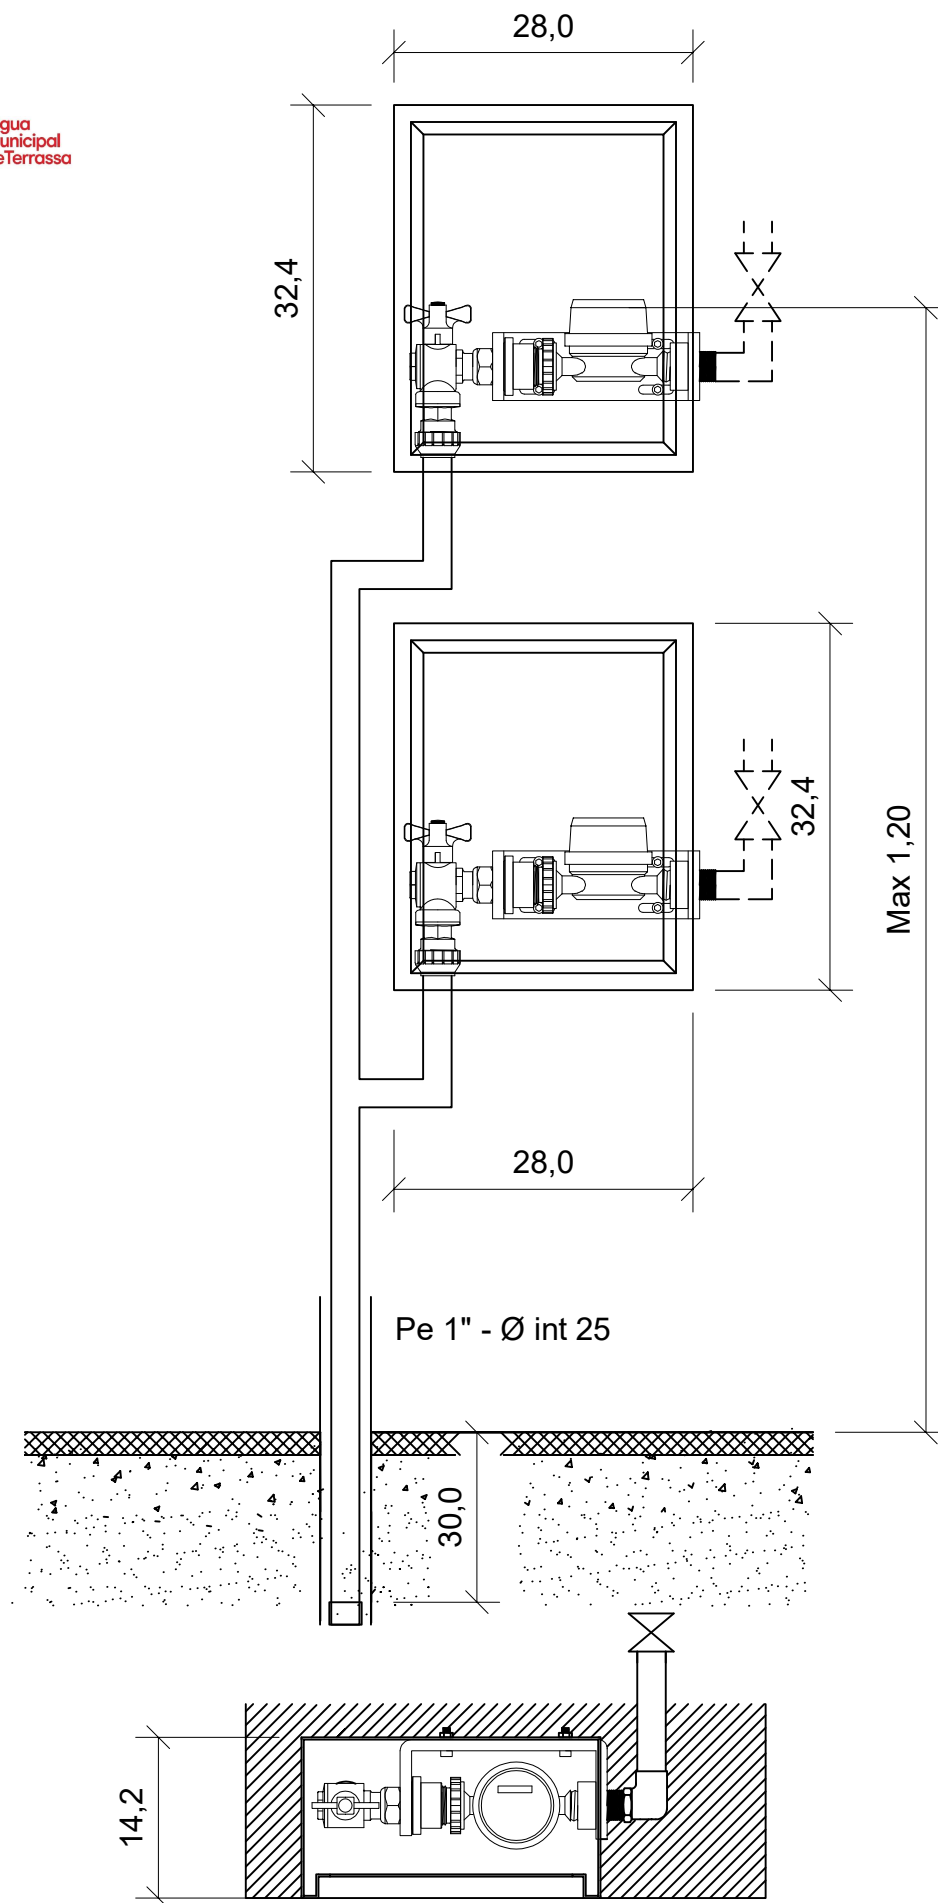

AQUESTA INSTAL·LACIÓ NOMÉS ES PODRÀ REALITZAR
AMB EL VIST-I-PLAU DE L' OFICINA TÈCNICA EN EL SUPÒSIT
QUE NO ES DISPOSI D'ESPÀI PER INSTAL·LAR LA PORTELLA
CORRESPONENT PER A BATERIA DE DOS COMPTADORS
(portella de 50x60 cm.)

BATERIA VERTICAL AMB 2 PORTELLES DE 32.4x28 cm