


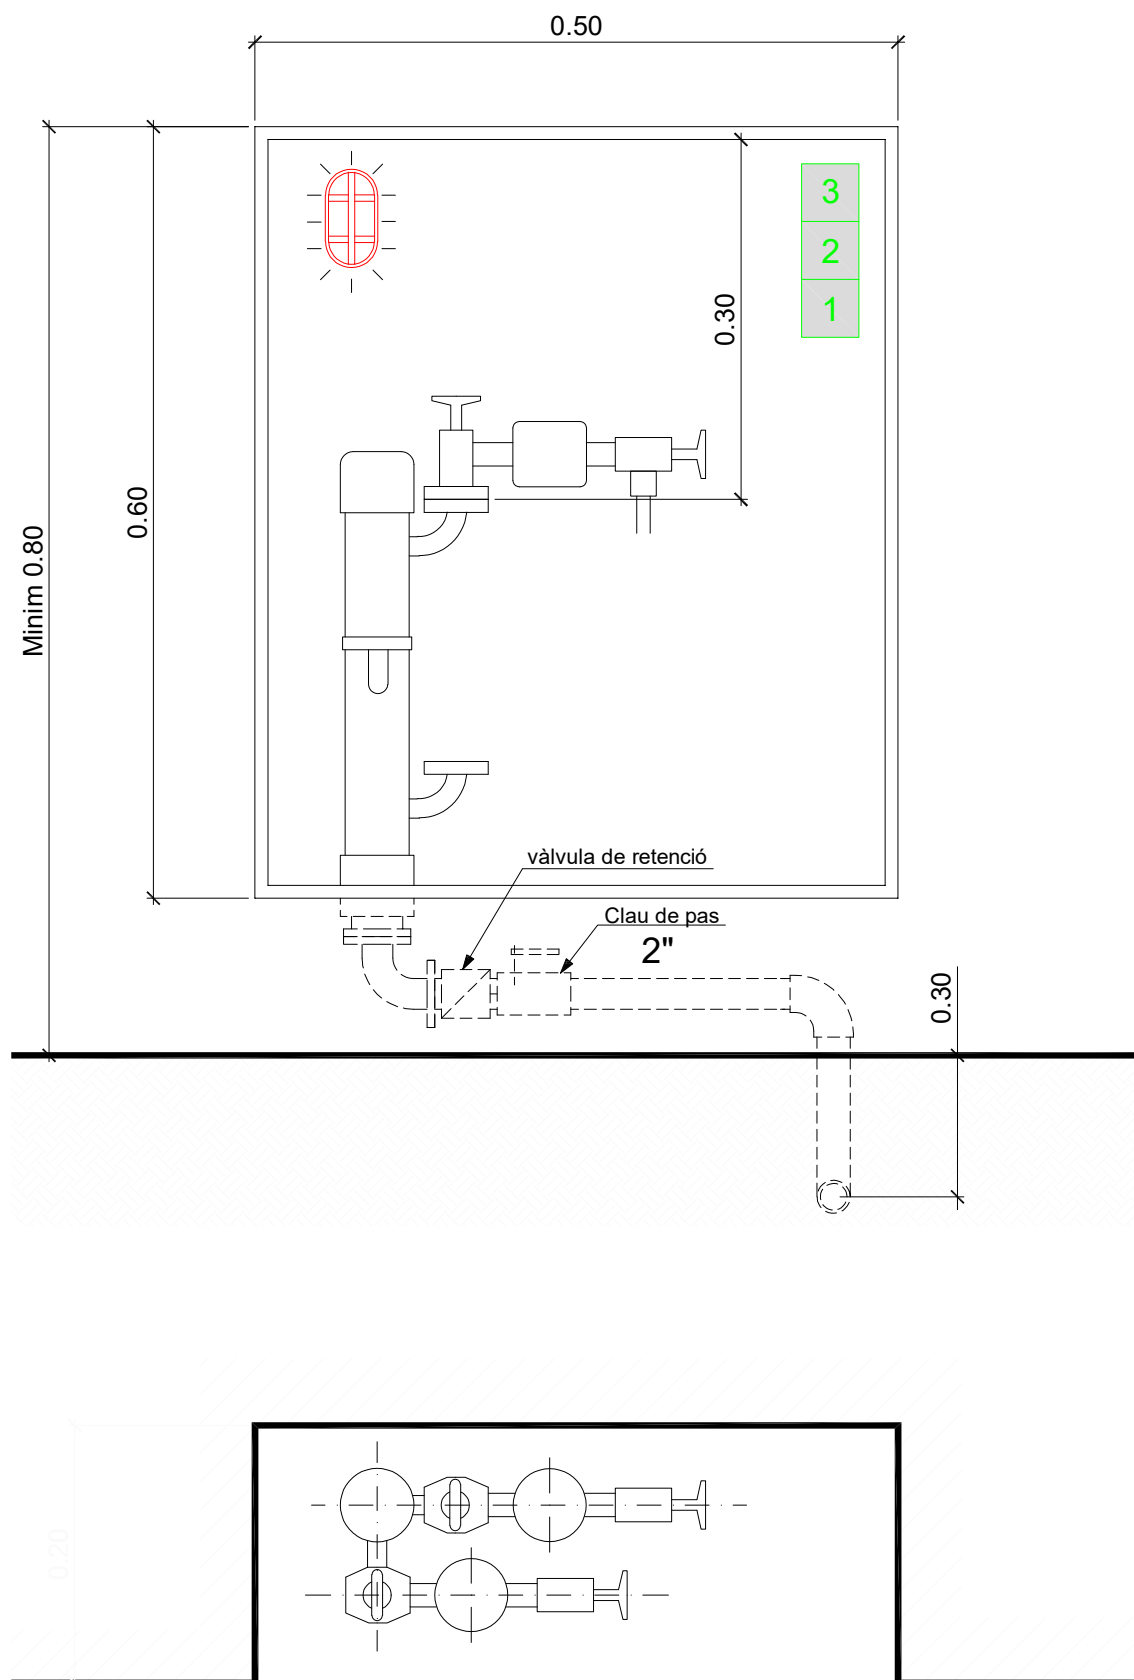

La cambra o armari tindrà el desguàs corresponent, llum elèctrica, la placa de classificació estarà numerada amb pintura o gravada, mai amb rotolador del tipus que sigui, i la porta sempre tindrà el pany de la companyia.

BATERIA VERTICAL DE 3 PLETINES REDUÏDA (Mides mínimes)

OFICINA TÈCNICA I GIS - Gener de 2019